


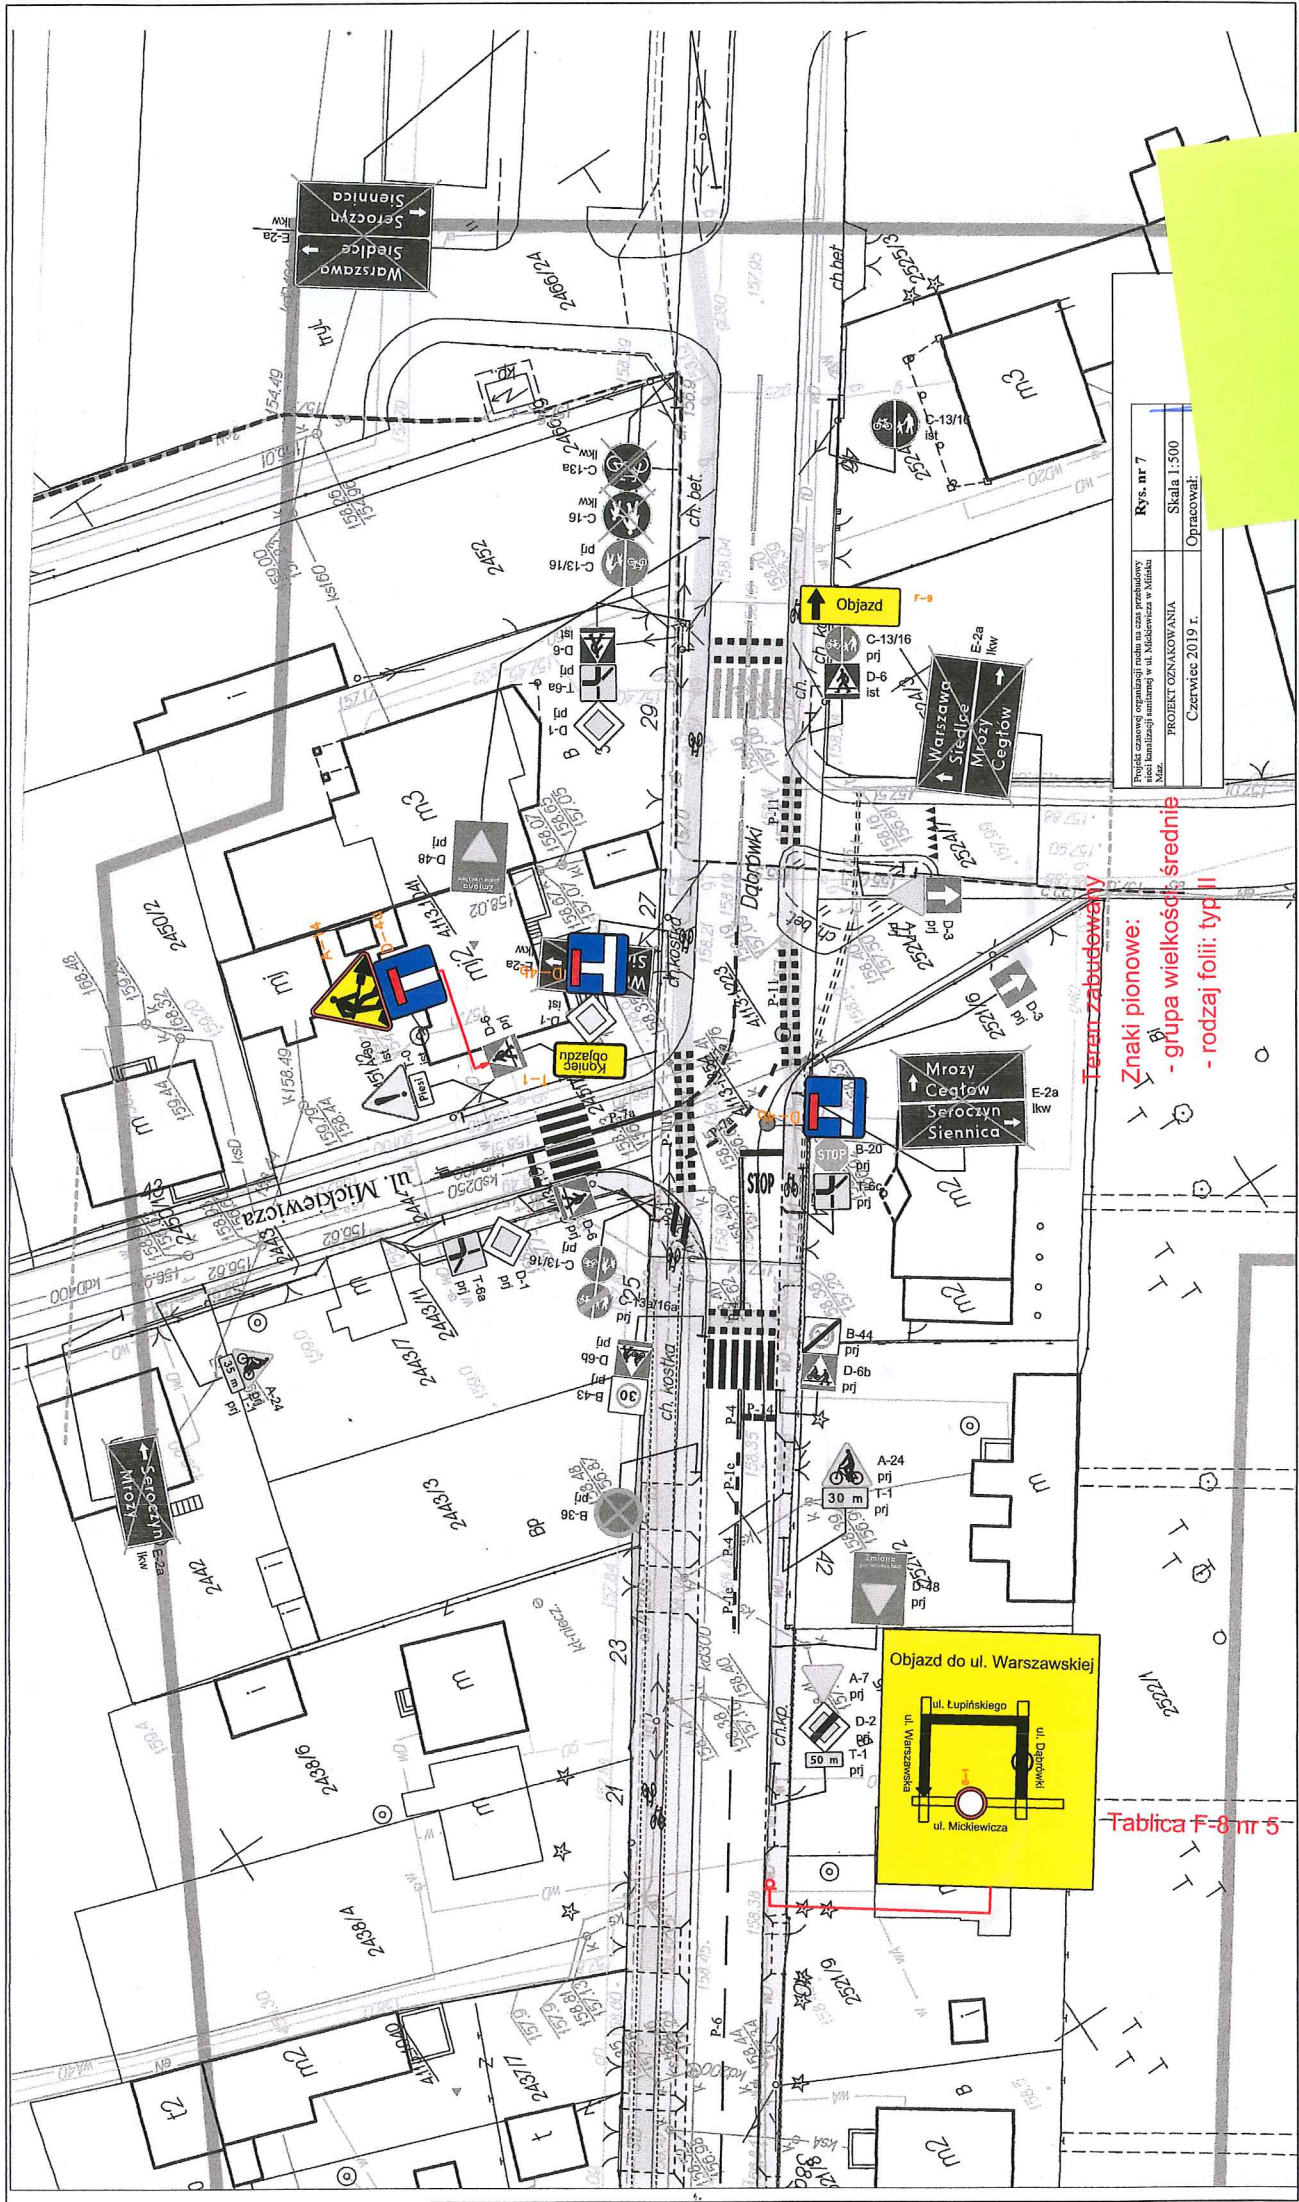


Rys. nr 7
Skala 1:500
Opracował:
Czerwiec 2019 r.

Teran zabudowany
Znaki pionowe:
- grupa wielkości średnie
- rodzaj folii: typ II



Tablica F-8 nr 5

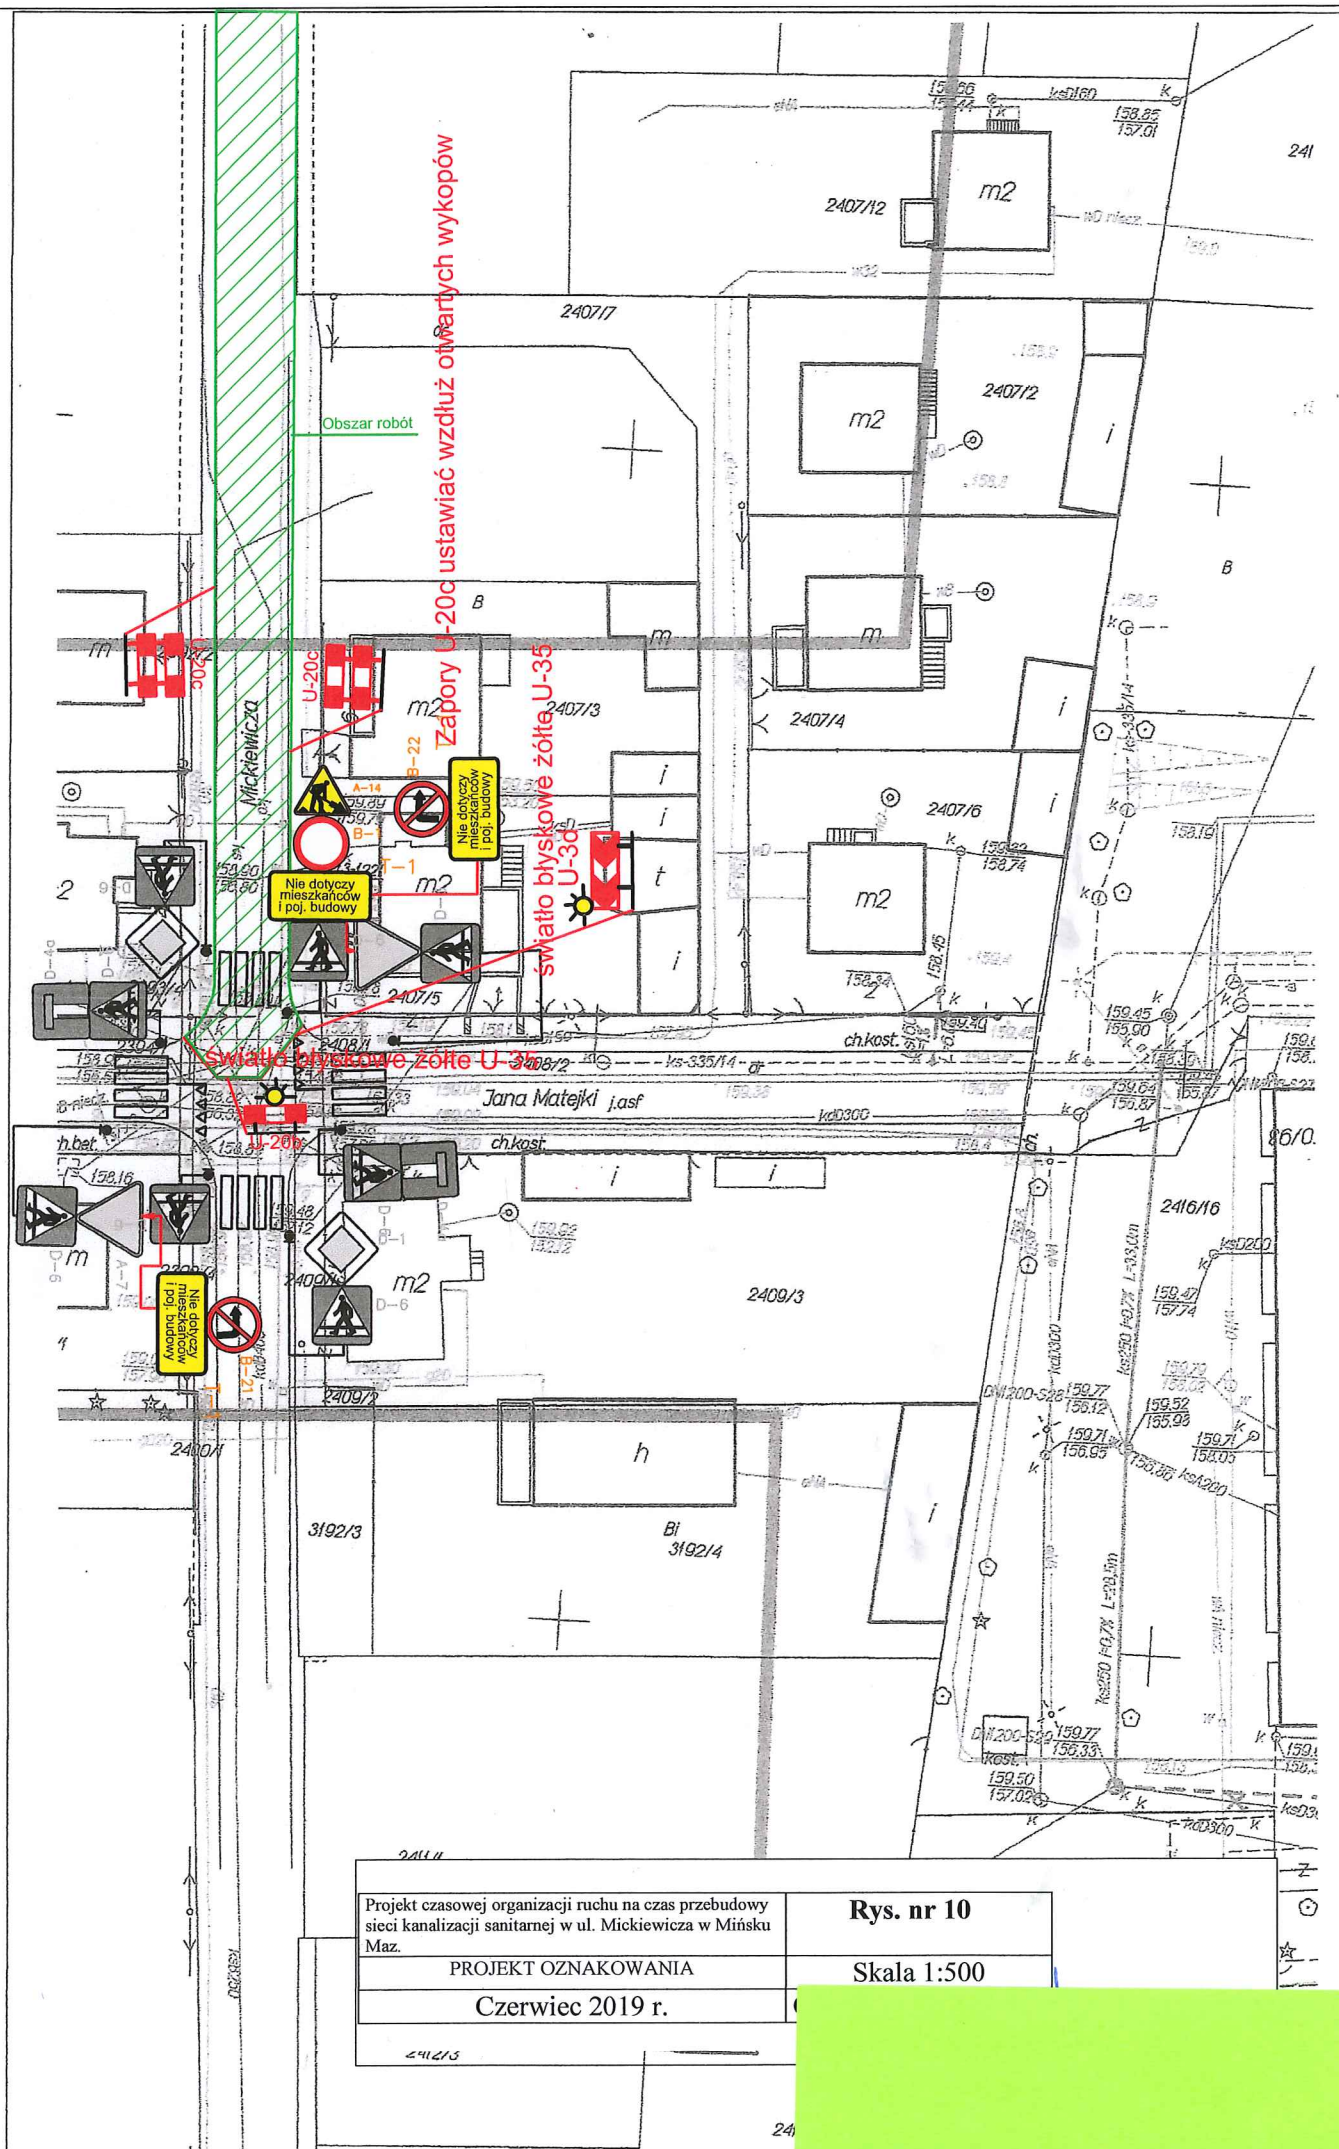


Projekt czasowej organizacji ruchu na czas przebudowy
sieci kanalizacji sanitarnej w ul. Mickiewicza w Mińsku
Maz.

PROJEKT OZNAKOWANIA

Czerwiec 2019 r.

Rys. nr 10

Skala 1:500

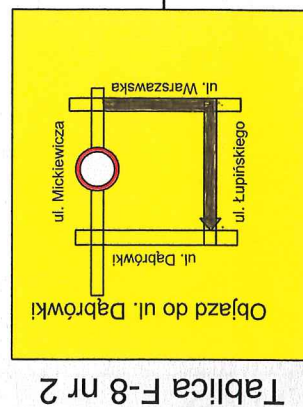

U-20a

Objazd



Kładka dla pieszych U-28



ul. Mickiewicza

Obszar robót

Teren zabudowany

Znaki pionowe:

- grupa wielkości: średnie
- rodzaj folii: typ II

pachołki U-23c co 3 m

Zakryć

DK92 (ul. Warszawska)

Projekt czasowej organizacji ruchu na czas przebudowy
sieci kanalizacji sanitarnej w ul. Mickiewicza w Mińsku
Maz.

PROJEKT OZNAKOWANIA

Czerwiec 2019 r.

Rys. nr 2

Skala 1:500

Opracowa

2416/33

2407/12

m2