

UCHWAŁA NR XVII.185.2016
RADY MIASTA MIŃSK MAZOWIECKI

z dnia 27 czerwca 2016 r.

w sprawie wyznaczenia obszaru zdegradowanego i obszaru rewitalizacji na terenie Miasta Mińsk Mazowiecki

Na podstawie art. 3 ust. 1, art. 8 ust. 1, art. 11 ust. 5 pkt 1 ustawy z dnia 9 października 2015 r. o rewitalizacji (Dz.U. 2015 r. poz. 1777) w związku z art. 18 ust. 2 pkt 15 ustawy z dnia 8 marca 1990 r. o samorządzie gminnym (Dz.U. 2016 r. poz. 446) uchwala się, co następuje:

§ 1. 1. Na terenie Miasta Mińsk Mazowiecki wyznacza się obszar zdegradowany podzielony na 2 podobszary.

2. Pierwszy podobszar obejmuje jednostki urbanistyczne nr 7, 8, 10 oraz fragmenty jednostek urbanistycznych nr 3, 6 i 9.

3. Drugi podobszar obejmuje jednostki urbanistyczne nr 15 i 18.

4. Granice poszczególnych podobszarów obszaru zdegradowanego określa załącznik do niniejszej uchwały.

§ 2. 1. Na terenie Miasta Mińsk Mazowiecki wyznacza się obszar rewitalizacji podzielony na 2 podobszary.

2. Pierwszy podobszar obejmuje jednostki urbanistyczne nr 7, 8, 10 oraz fragmenty jednostek urbanistycznych nr 3, 6 i 9.

3. Drugi podobszar obejmuje jednostkę urbanistyczną 18 oraz fragment jednostki urbanistycznej nr 15.

4. Granice poszczególnych podobszarów obszaru rewitalizacji określa załącznik do niniejszej uchwały.

§ 3. Ustanawia się na rzecz Miasta Mińsk Mazowiecki prawo pierwokupu wszystkich nieruchomości położonych na obszarze rewitalizacji.

§ 4. Wykonanie uchwały powierza się Burmistrzowi Miasta.

§ 5. Uchwała wchodzi w życie po upływie 14 dni od dnia ogłoszenia w Dzienniku Urzędowym Województwa Mazowieckiego.


Wiceprzewodniczący Rady Miasta

mgr Dariusz Kulma

OBSZAR ZDEGRADOWANY I OBSZAR REWITALIZACJI NA TERENIE MIASTA MIŃSK MAZOWIECKI

skala 1:5000

Załącznik do Uchwały Nr XVII.185.2016
Rady Miasta Mińsk Mazowiecki
z dnia 27 czerwca 2016 r.

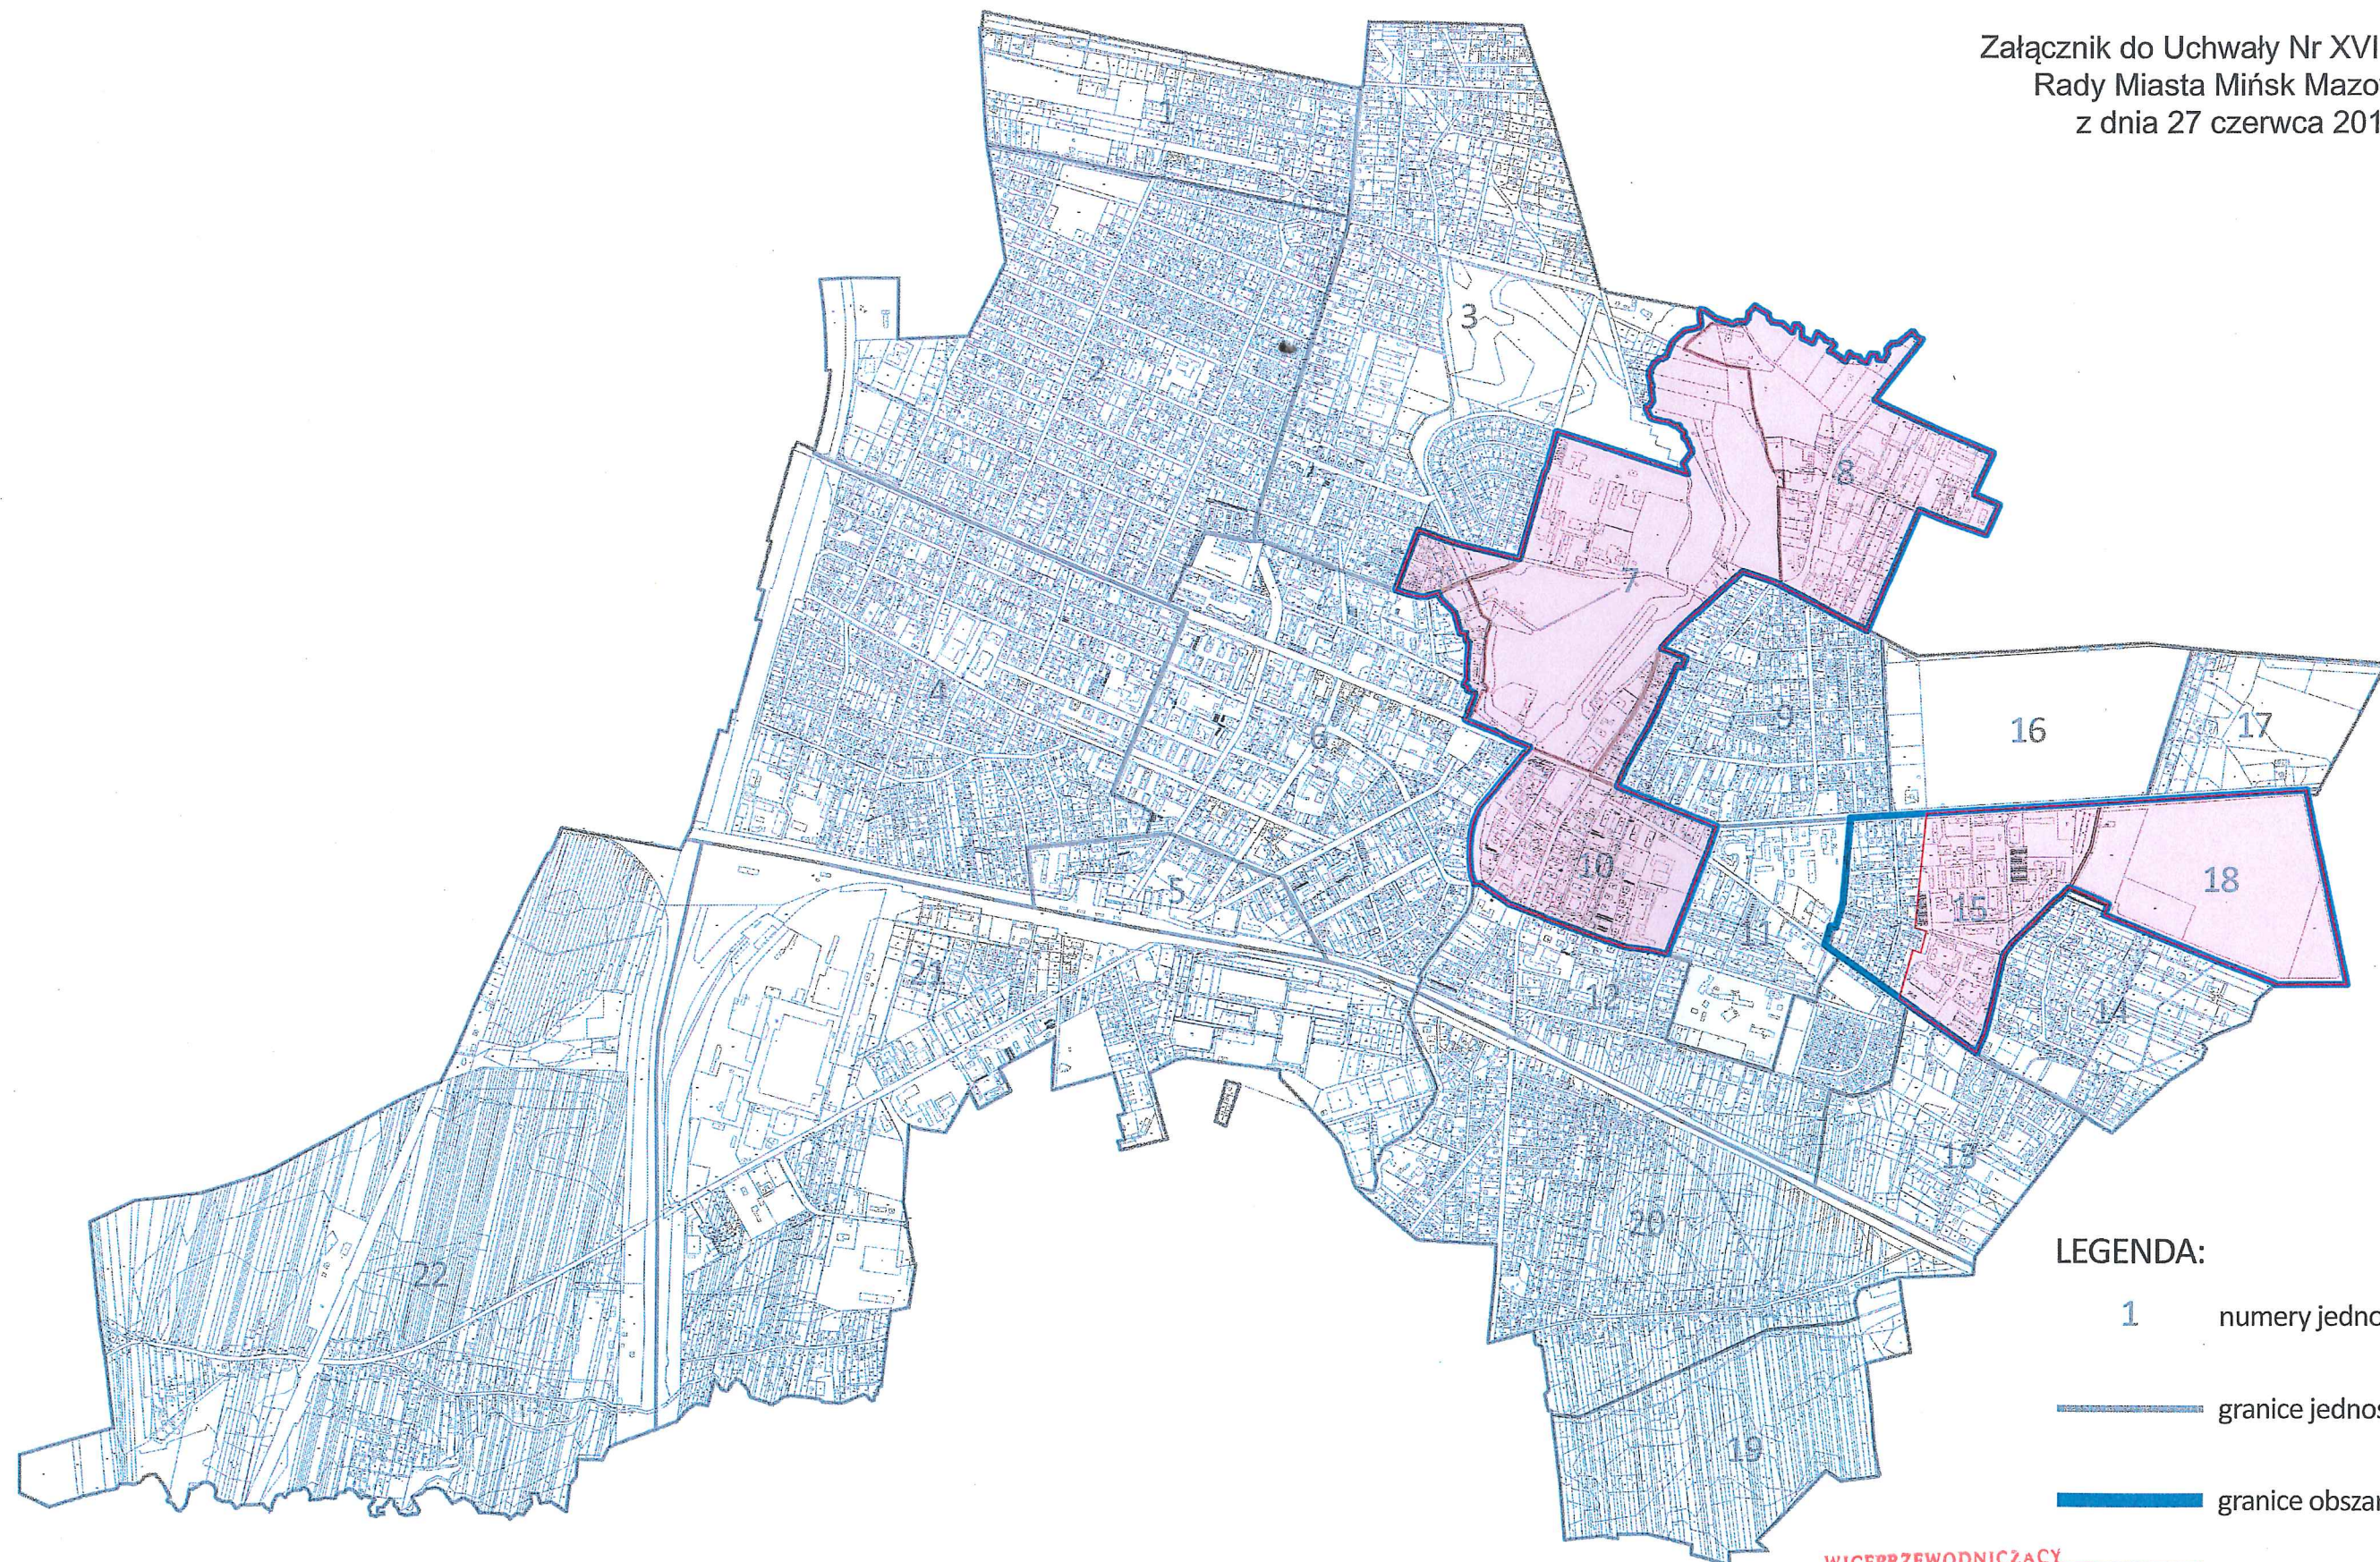

LEGENDA:

1 numery jednostek urbanistycznych

— granice jednostek urbanistycznych

— granice obszaru zdegradowanego

— granice obszaru rewitalizacji

WICEPRZEWODNICZĄCY
RADY MIASTA
[Signature]
mgr Dariusz Kulma