
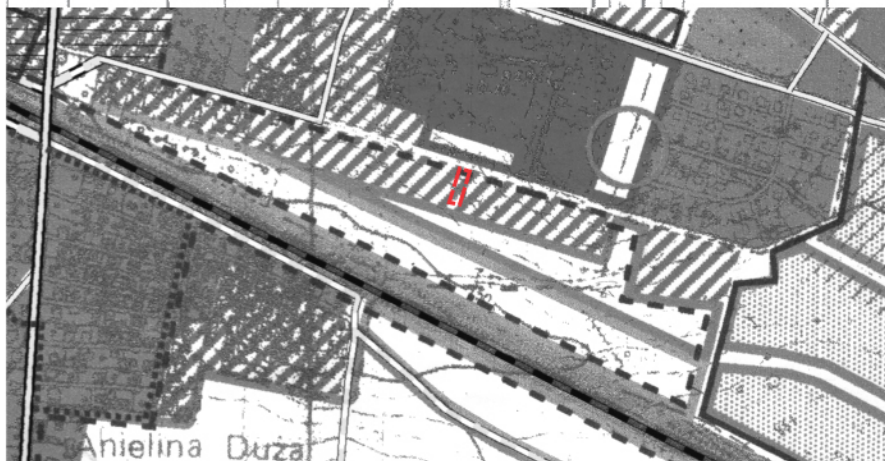


ZMIANA MIEJSCOWEGO PLANU ZAGOSPODAROWANIA PRZESTRZENNEGO MIASTA MIŃSK MAZOWIECKI OBSZAR 14

SKALA 1:1000

Załącznik Nr 1.14
do uchwały Nr XLIII/366/10
Rady Miasta Mińsk Mazowiecki
z dnia 20 września 2010 r.

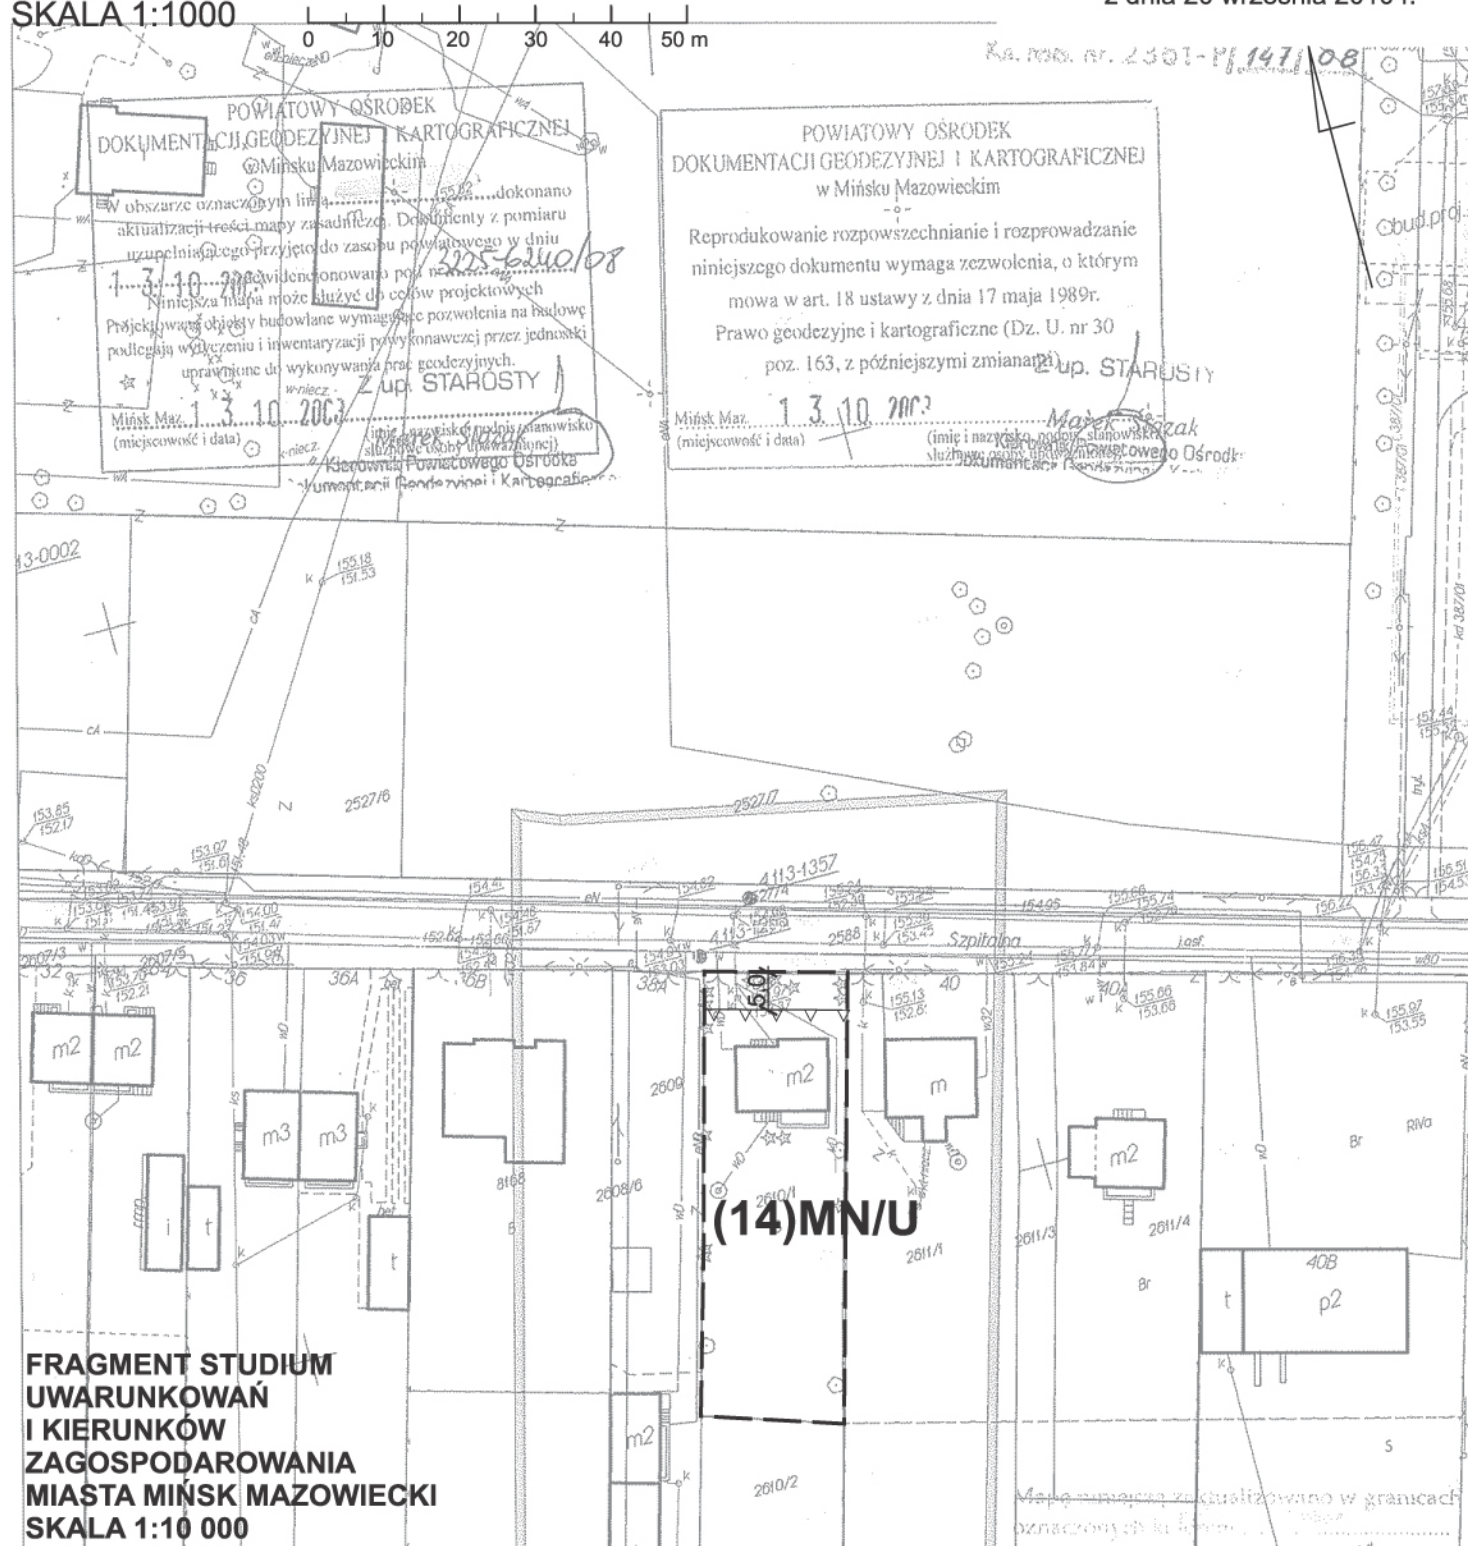

**UCHWAŁA NR XII/122/99 RADY MIASTA
MIŃSK MAZOWIECKI
Z DNIA 22 LISTOPADA 1999 R.**

**granica obszaru objętego
zmianą planu**

5. OBSZARY ZABUDOWY

obszary zabudowy	obszary zabudowy	obszary zabudowy	obszary zabudowy

TERENY ZABUDOWY ISTNIEJĄCEJ
w pełni zabudowane
do dalszej zabudowy i przekształceń
- w tym wymagające szczególnych regulacji planistycznych

TERENY PRZEZNACZONE DO NOWEJ ZABUDOWY
wyznaczone w planach miejscowych wykonanych po 1.01.1999.
(uchwalonych bądź przygotowanych do uchwalenia)
- w tym wymagające szczególnych regulacji
planistycznych przed rozpoczęciem zabudowy

TERENY MOŻLIWE DO NOWEJ ZABUDOWY

WSKAZANIA DOTYCZĄCE SPORZĄDZANIA PLANÓW MIEJSCOWYCH

tereny przewidziane planem miejscowym sporządzone po 1.01.1999.
(uchwalone bądź przygotowane do uchwalenia)
tereny wymagające sporządzenia planów miejscowych
tereny, dla których sporządzenie planów miejscowych
byłoby pożądanym