


ZMIANA MIEJSCOWEGO PLANU ZAGOSPODAROWANIA PRZESTRZENNEGO
MIASTA MIŃSK MAZOWIECKI OBSZAR 13 SKALA 1:1000

Załącznik Nr 1.12
do uchwały Nr XXXVII/310/09
Rady Miasta Mińsk Mazowiecki
z dnia 29 grudnia 2009 roku

FRAGMENT STUDIUM UWARUNKOWAŃ
I KIERUNKÓW ZAGOSPODAROWANIA
MIASTA MIŃSK MAZOWIECKI SKALA 1:10 000

UCHWAŁA NR XII/122/99 RADY MIASTA
MIŃSK MAZOWIECKI Z DNIA 22 LISTOPADA 1999 R.

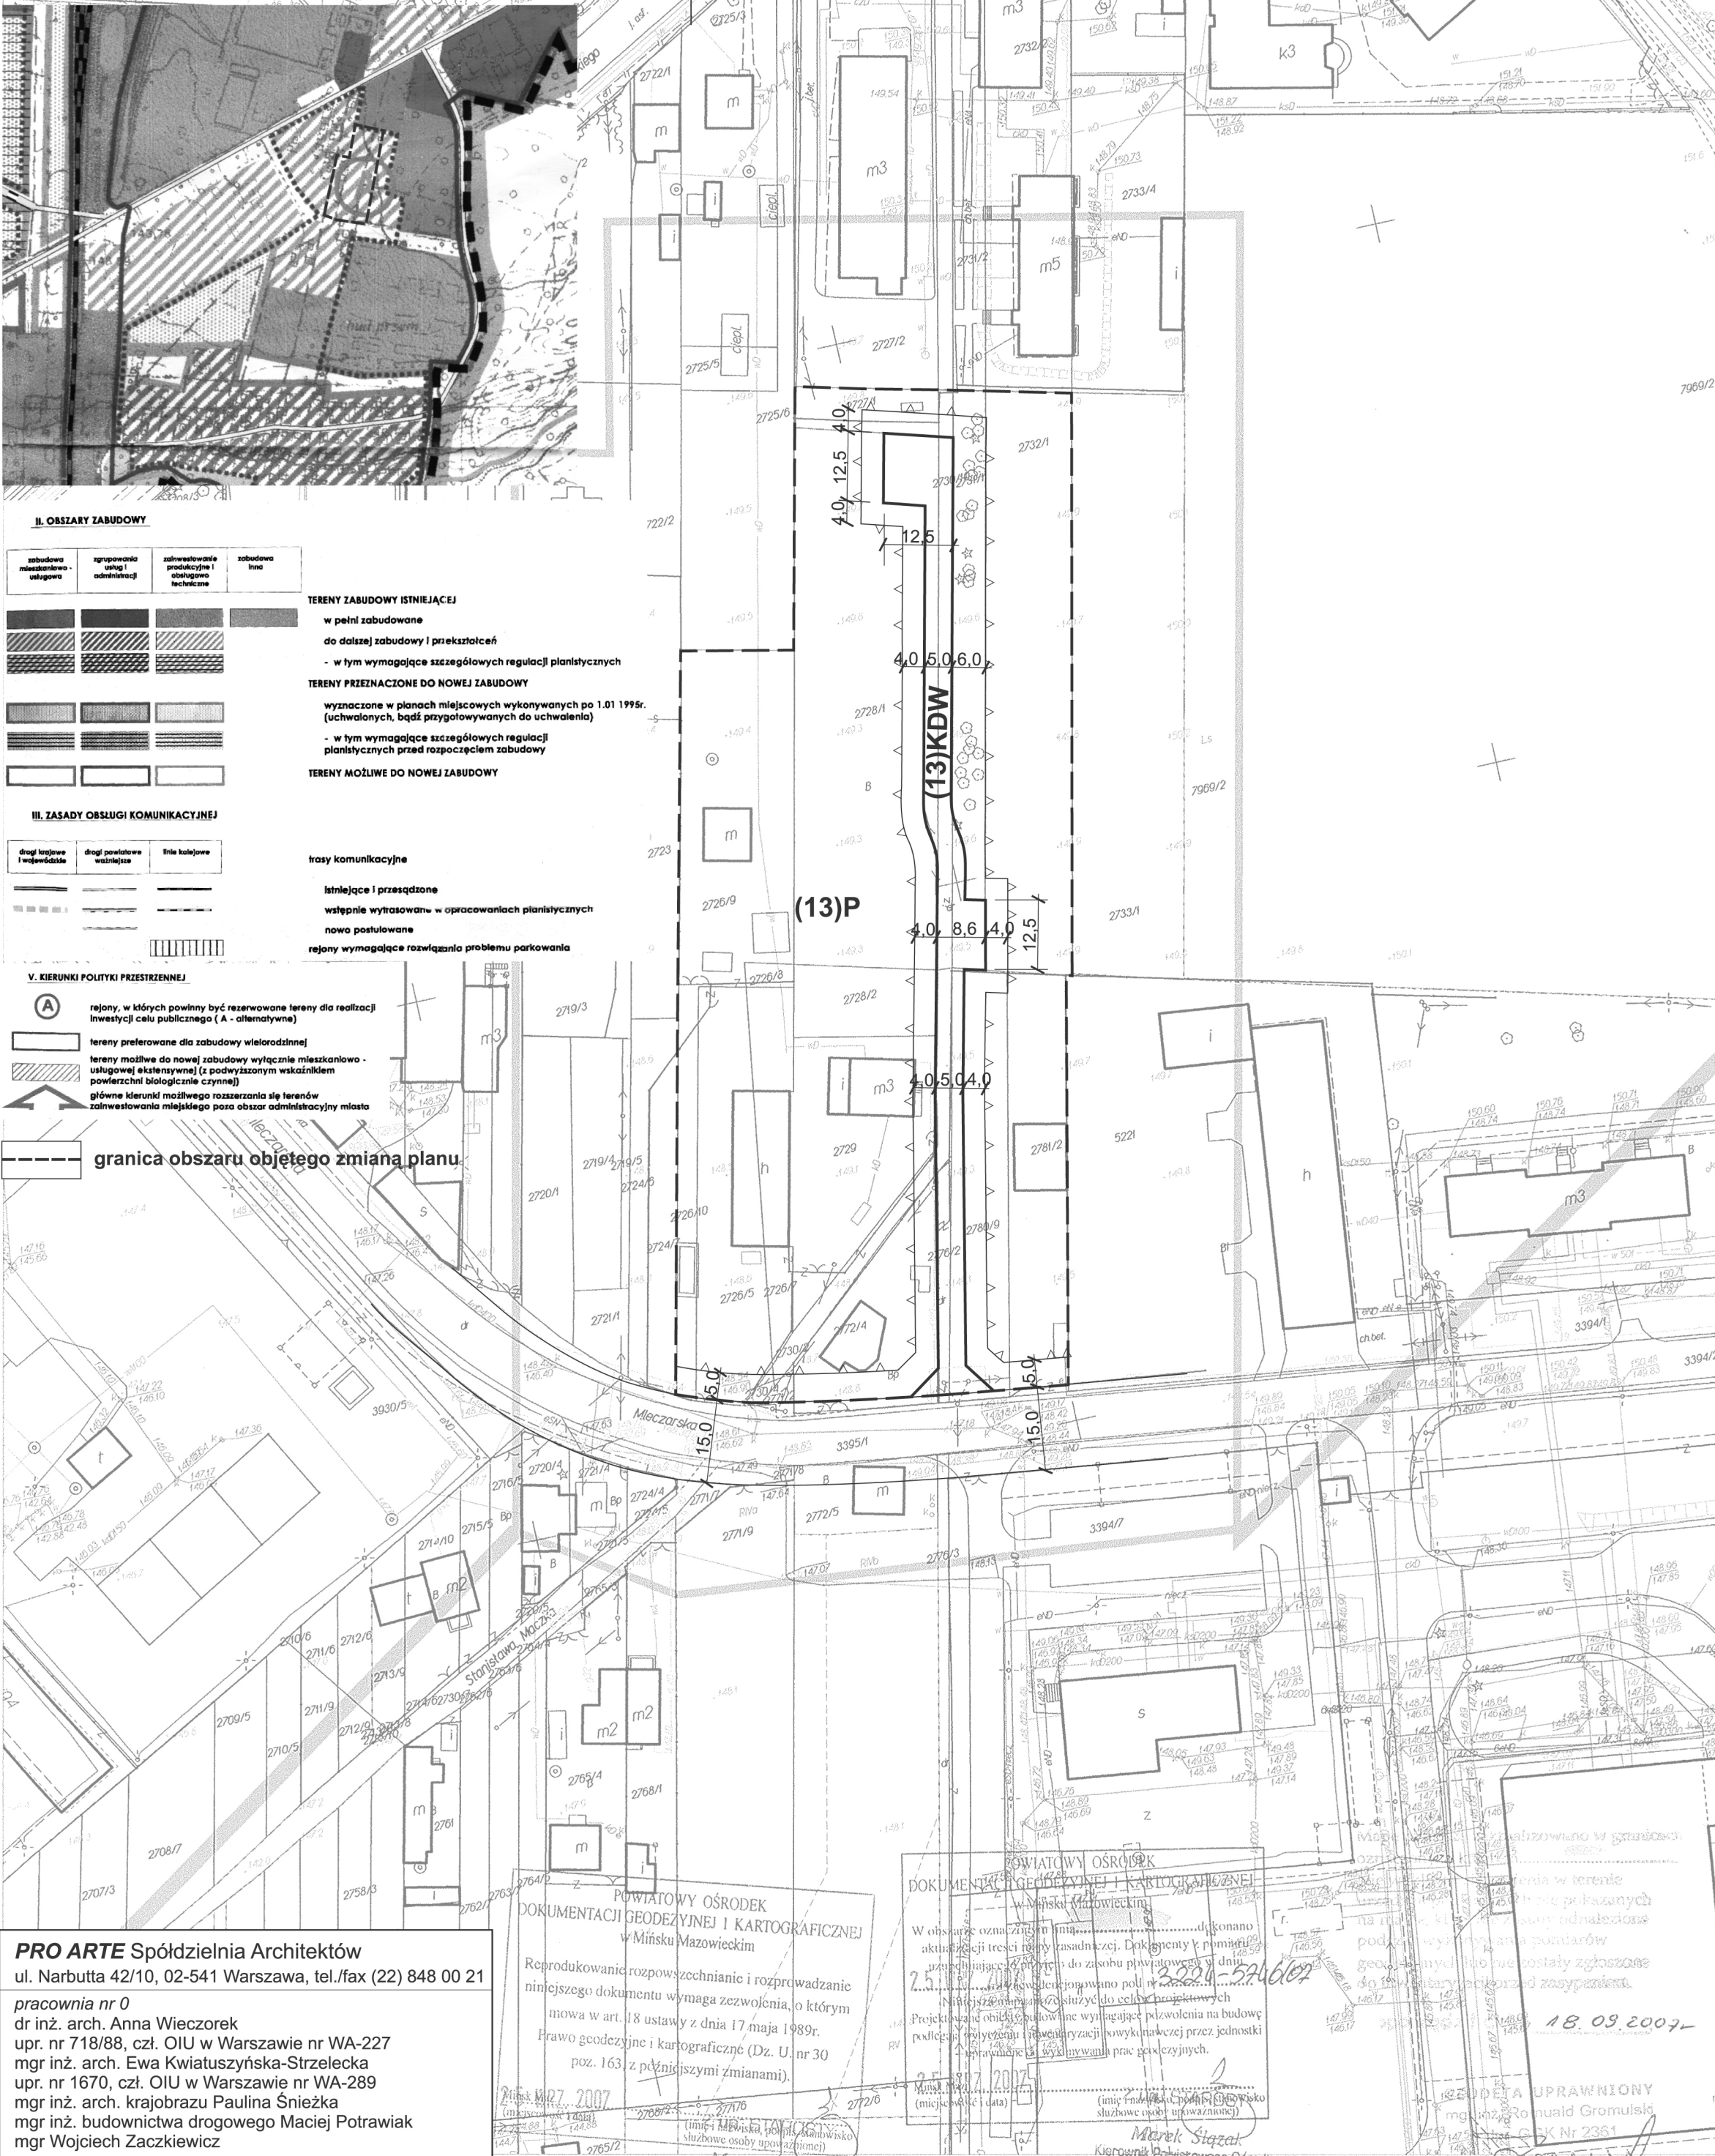

PRO ARTE Spółdzielnia Architektów
ul. Narbutta 42/10, 02-541 Warszawa, tel./fax (22) 848 00 21
pracownia nr 0
dr inż. arch. Anna Wieczorek
upr. nr 718/88, czł. OIU w Warszawie nr WA-227
mgr inż. arch. Ewa Kwiatużyńska-Strzelecka
upr. nr 1670, czł. OIU w Warszawie nr WA-289
mgr inż. arch. krajobrazu Paulina Śnieżka
mgr inż. budownictwa drogowego Maciej Potrawiak
mgr Wojciech Zaczekiewicz

POWIATOWY OŚRODEK
DOKUMENTACJI GEODEZYJNEJ I KARTOGRAFICZNEJ
w Mińsku Mazowieckim
Reprodukowanie rozpowszechnianie i rozprowadzanie
niniejszego dokumentu wymaga zezwolenia, o którym
mowa w art. 18 ustawy z dnia 17 maja 1989r.
Prawo geodezyjne i kartograficzne (Dz. U. nr 30
poz. 163 z późniejszymi zmianami).

POWIATOWY OŚRODEK
DOKUMENTACJI GEODEZYJNEJ I KARTOGRAFICZNEJ
w Mińsku Mazowieckim
W obszarze oznaczonym linią... dokonano
aktualizacji treści i formy zasadniczej. Dokumenty w formie
drukowanej... do zasobu powiatowego w dniu...
Niniejsze opracowanie służy do celów projektowych
Projektant obciąża się odpowiedzialnością za wydanie
podlegającą... i...
Marek Słazek
Kierownik Powiatowego Ośrodka
Dokumentacji Geodezyjnej i Kartograficznej

18.09.2009